

MAPA NIEAKTUALIZOWANA

MAPA SYTUACYJNO-WYSOKOŚCIOWA

# Koncepcja urbanistyczno-architektoniczna skala 1:1000

NN

SN

planowana droga


planowana zabudowa

orientacyjna lokalizacja ogrodzeń

teren inwestycji

budynek

zielen

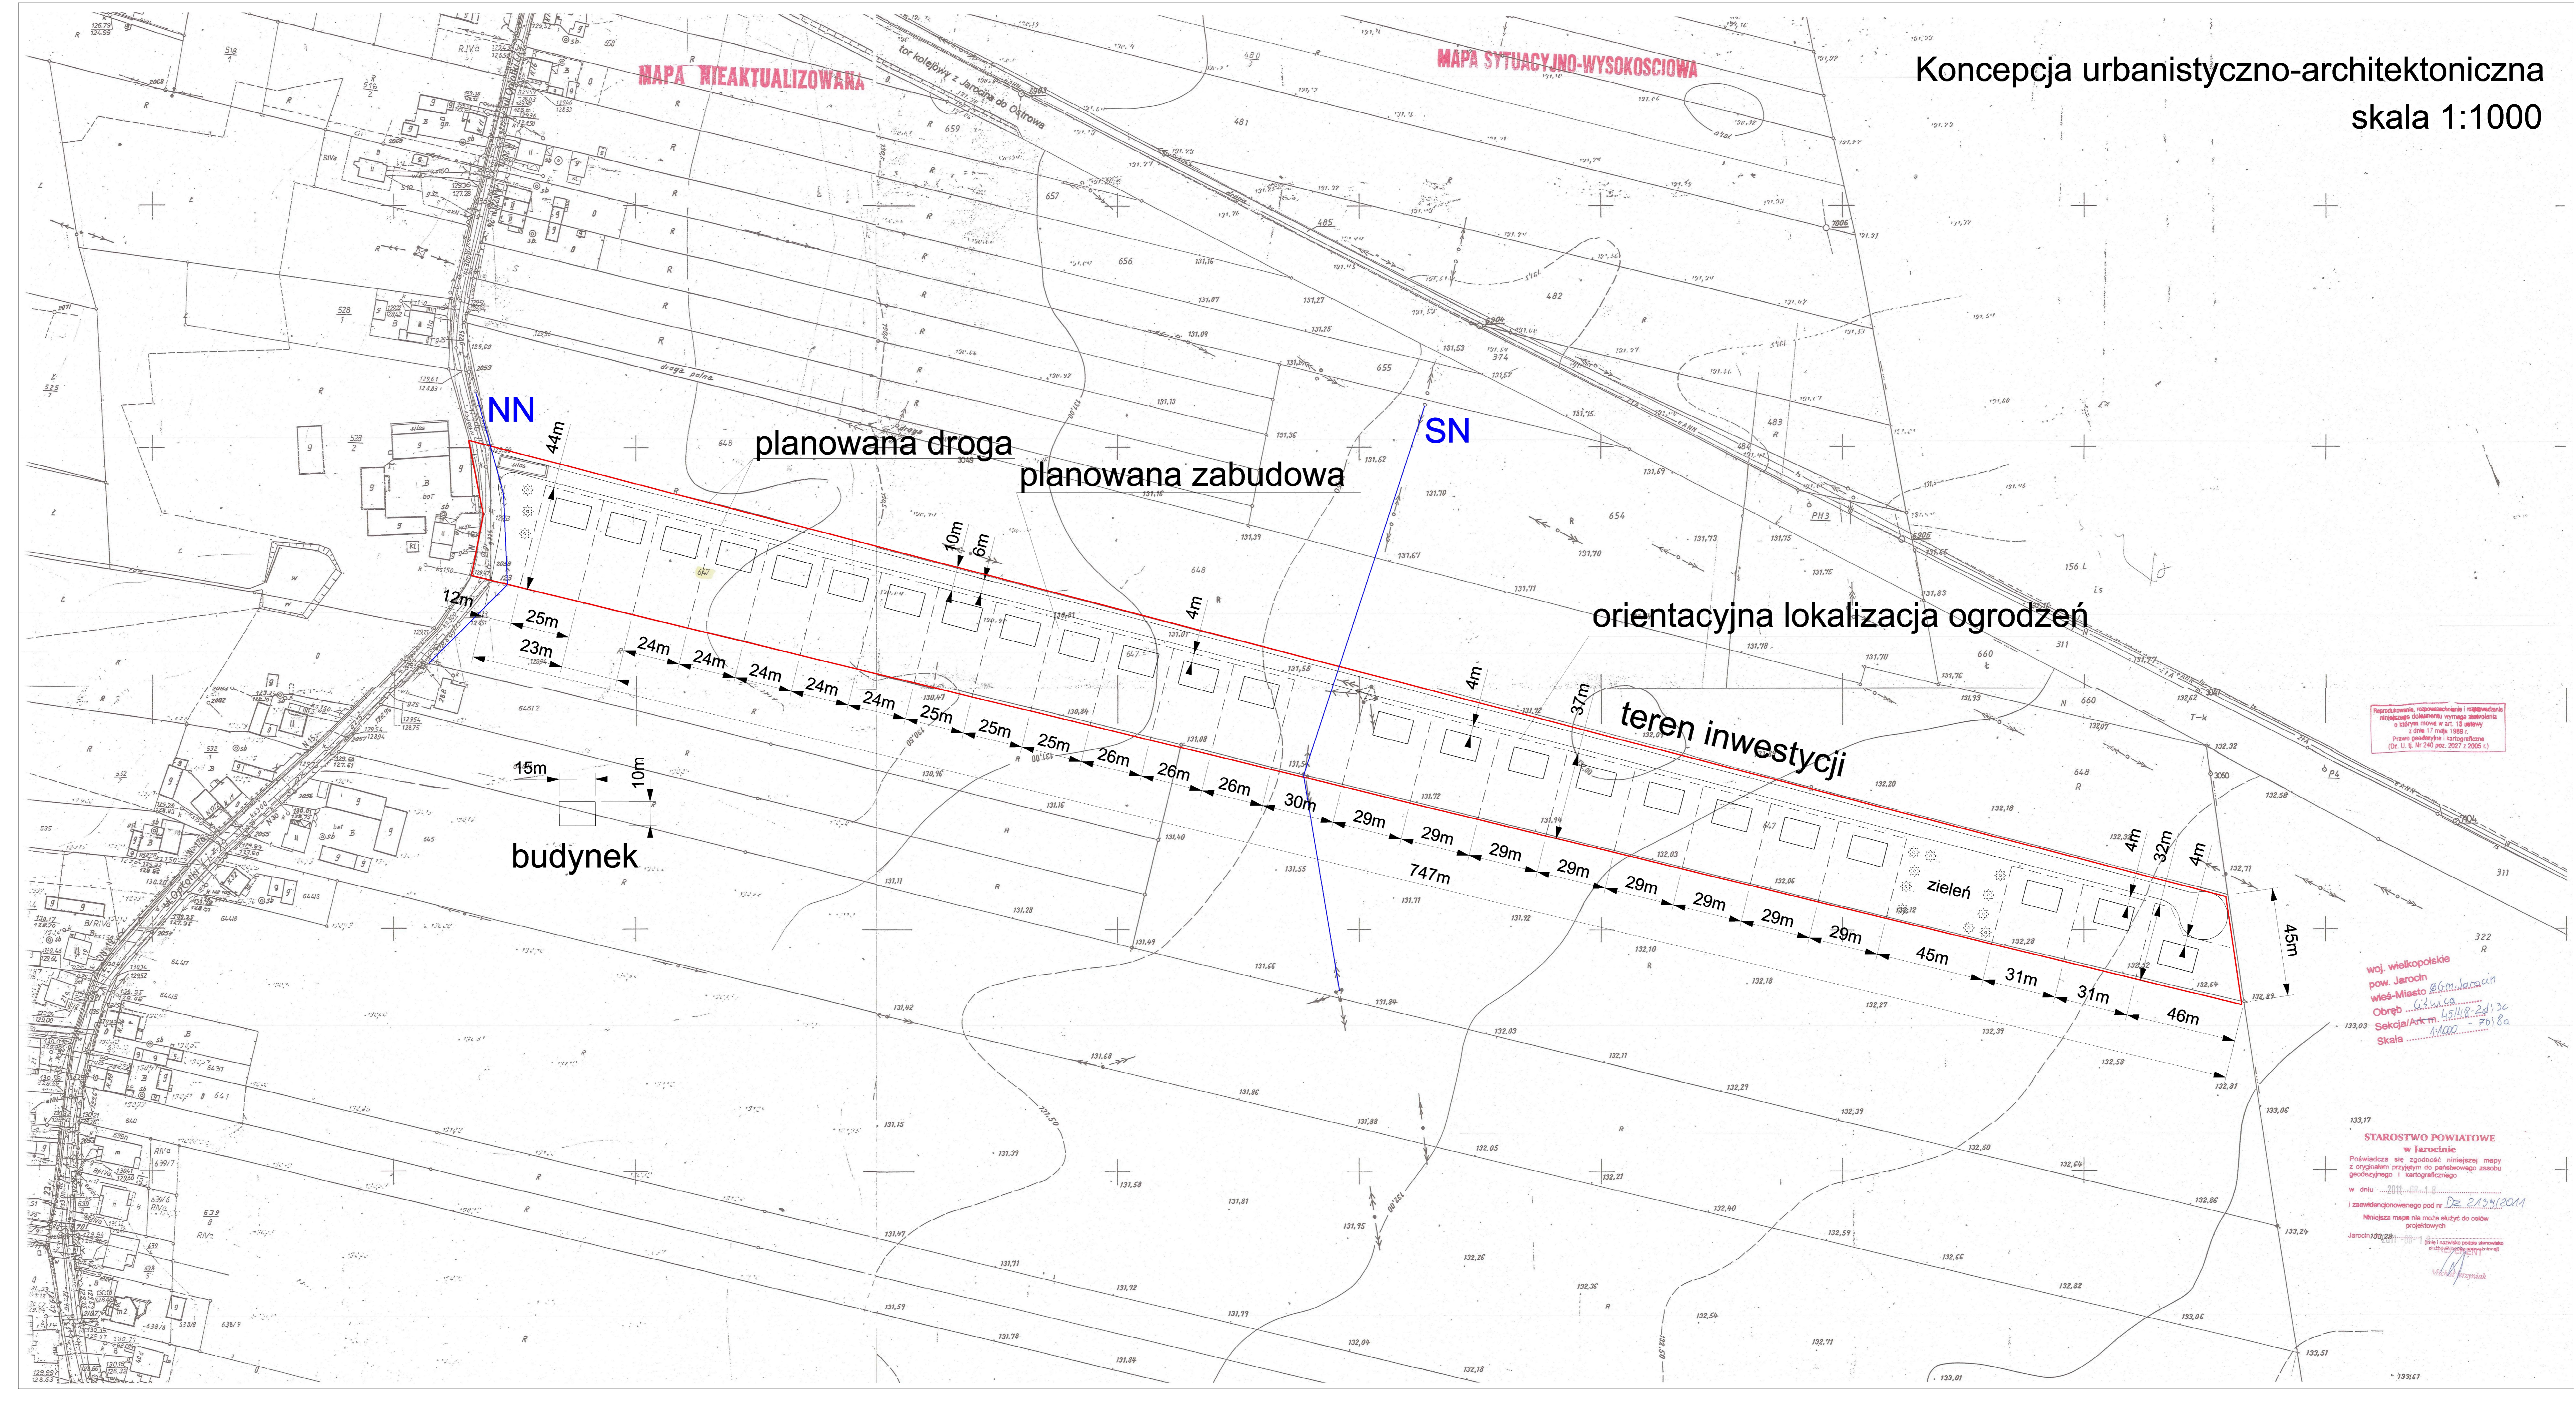

Projektowanie, opracowanie i wytyczenie  
 niniejszego składowania wynika z projektu  
 o liczbie miejsc w składowaniu  
 z dnia 17 maja 1989 r.  
 Prace geodezyjne i kartograficzne  
 (Dz. U. z Nr 240 poz. 2005 z 2006 r.)

woj. wielkopolskie  
 pow. Jarocin  
 wieś-Miasto Jarocin  
 Obreńsk  
 Sekcja/Ark. m. 1:1000 - 201/3c  
 Skala 1:1000

STAROSTWO POWIATOWE  
 w Jarocinie  
 Podważa się zgodność niniejszej mapy  
 z oryginałem przyjętym do państwowego zasobu  
 geodezyjnego i kartograficznego  
 w dniu 2011.08.08  
 i zawiadomowanego pod nr Dz. 2433/2011  
 Niniejsza mapa nie może służyć do celów  
 projektowych  
 Jarocin 130,28